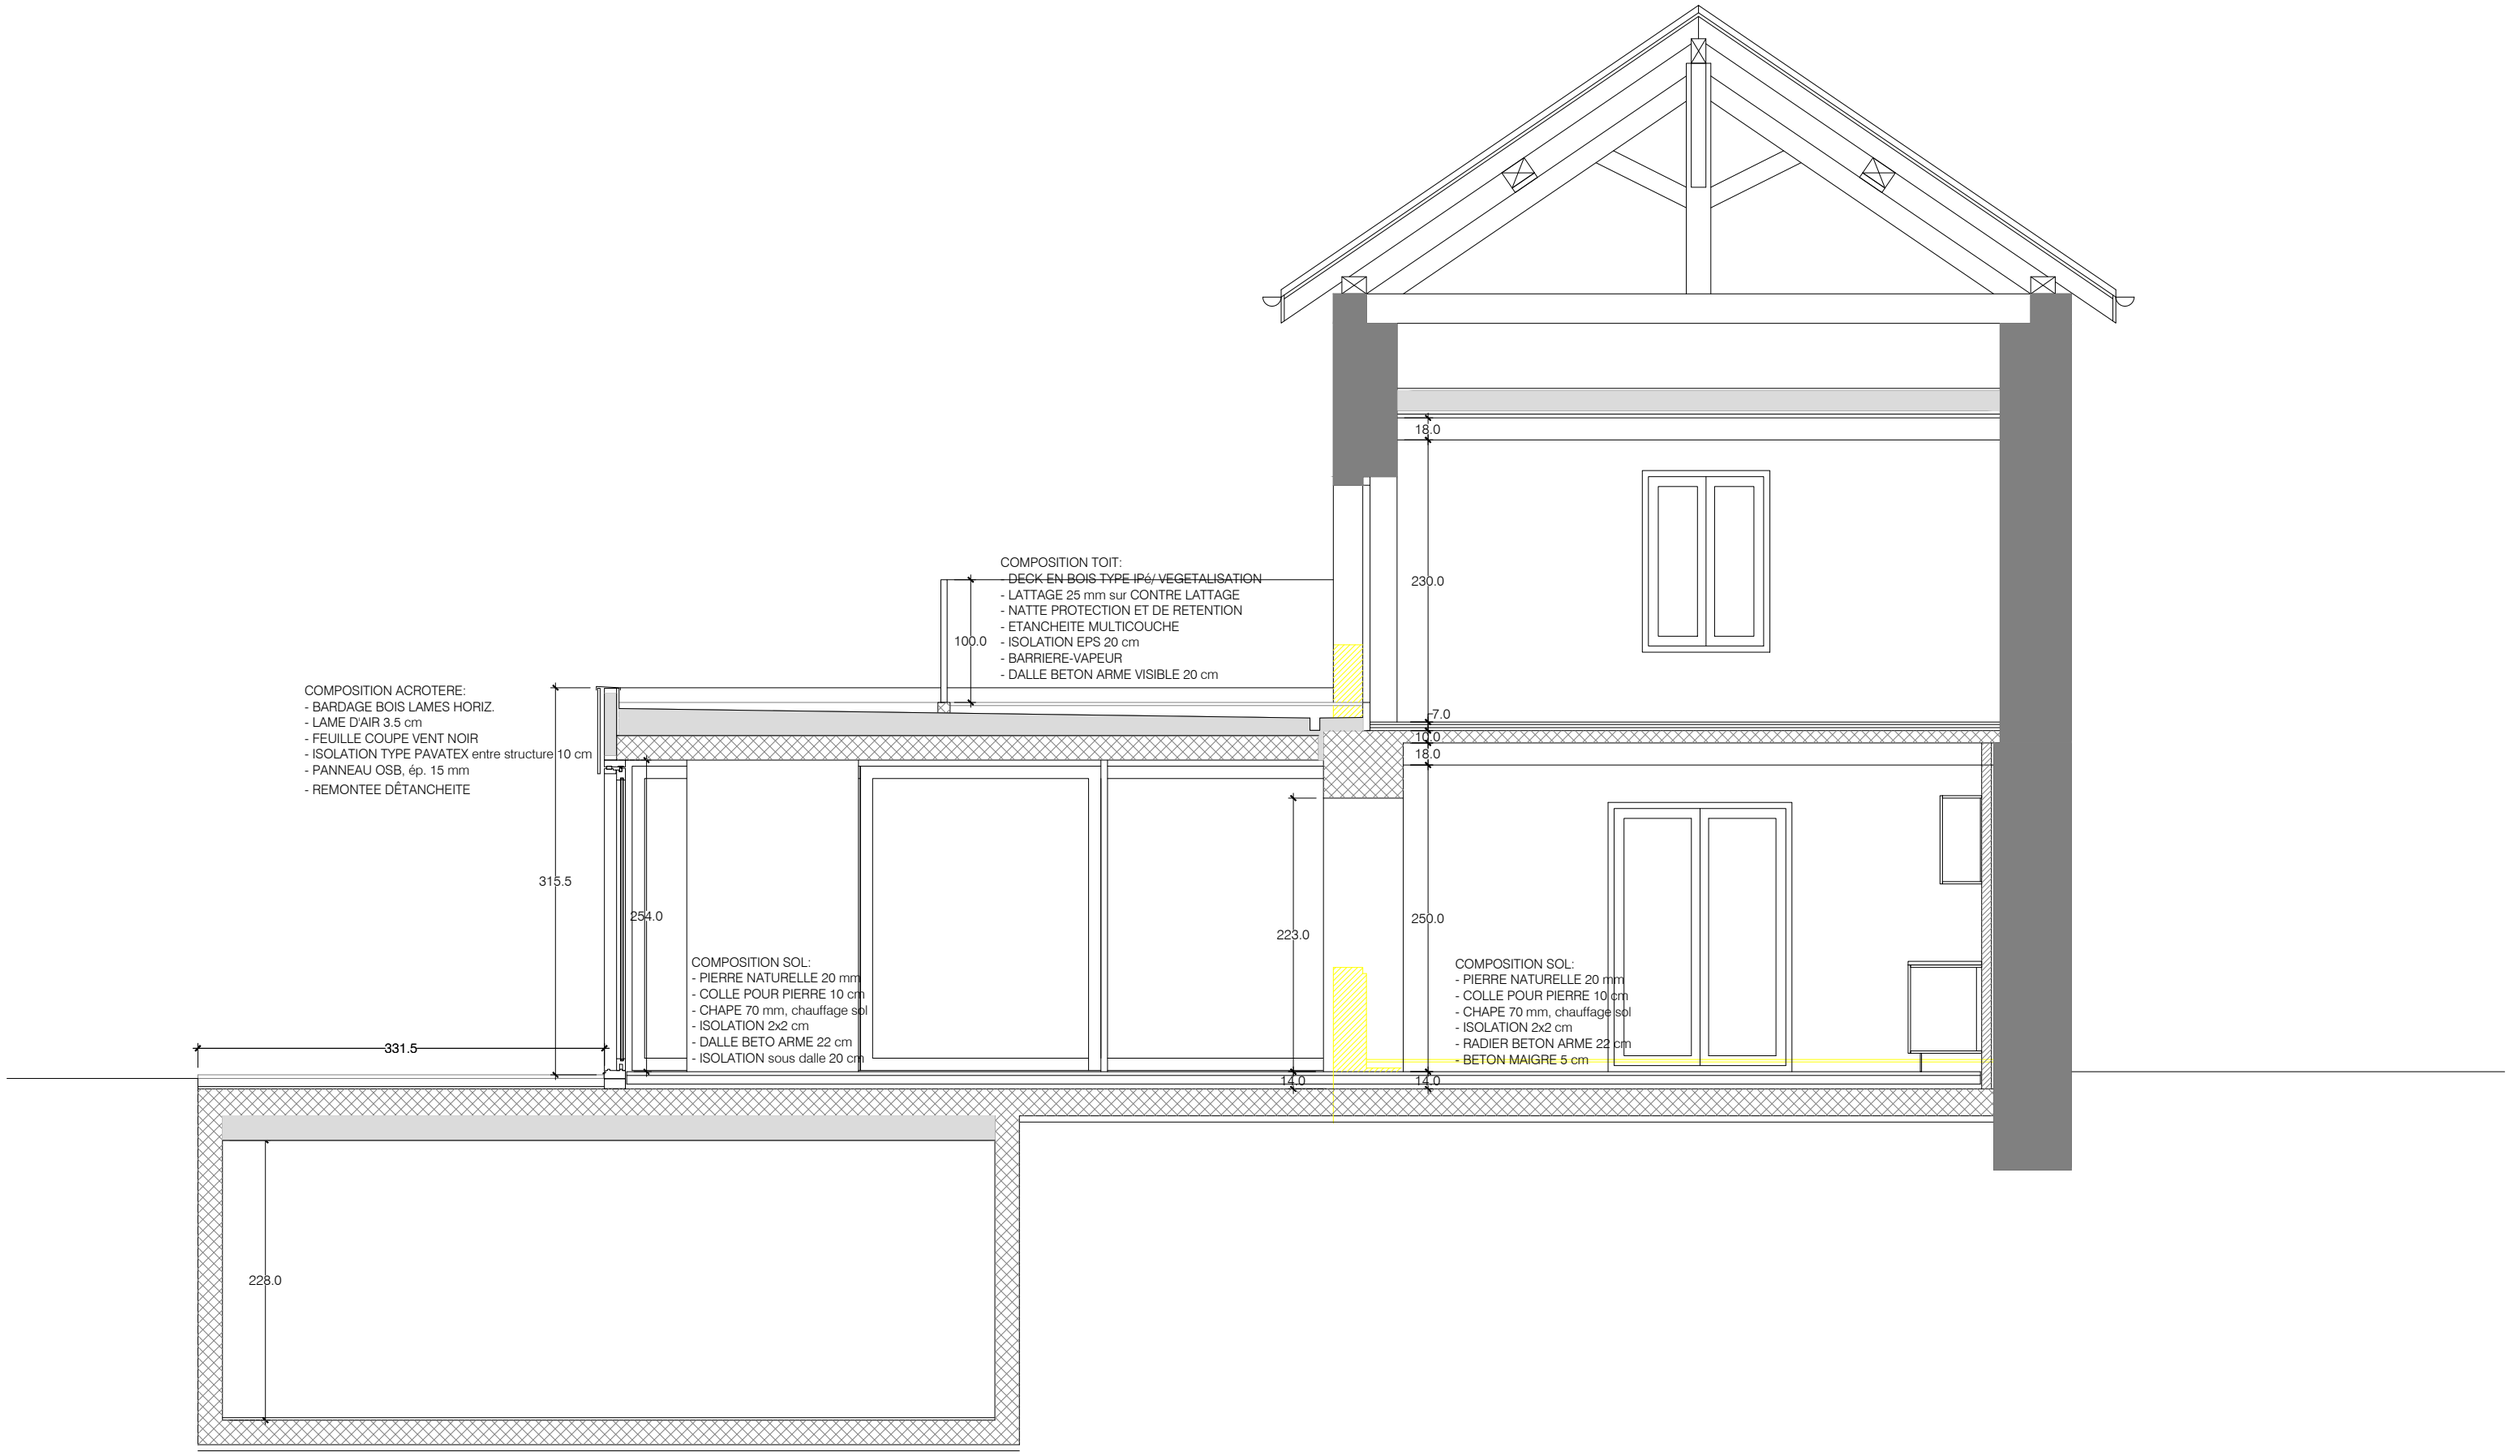

Marc Luthi - Architecte EPFL - chemin de Bénuyer 4 - 1295 Tannay CH - T +41 22 776 63 91 - marc.luthi@sunrise.ch

0 1 2 5 m

MIES	PROJET	
	Date	16.01.12
	Modif.	
Coupe AA	ECH.	1/50