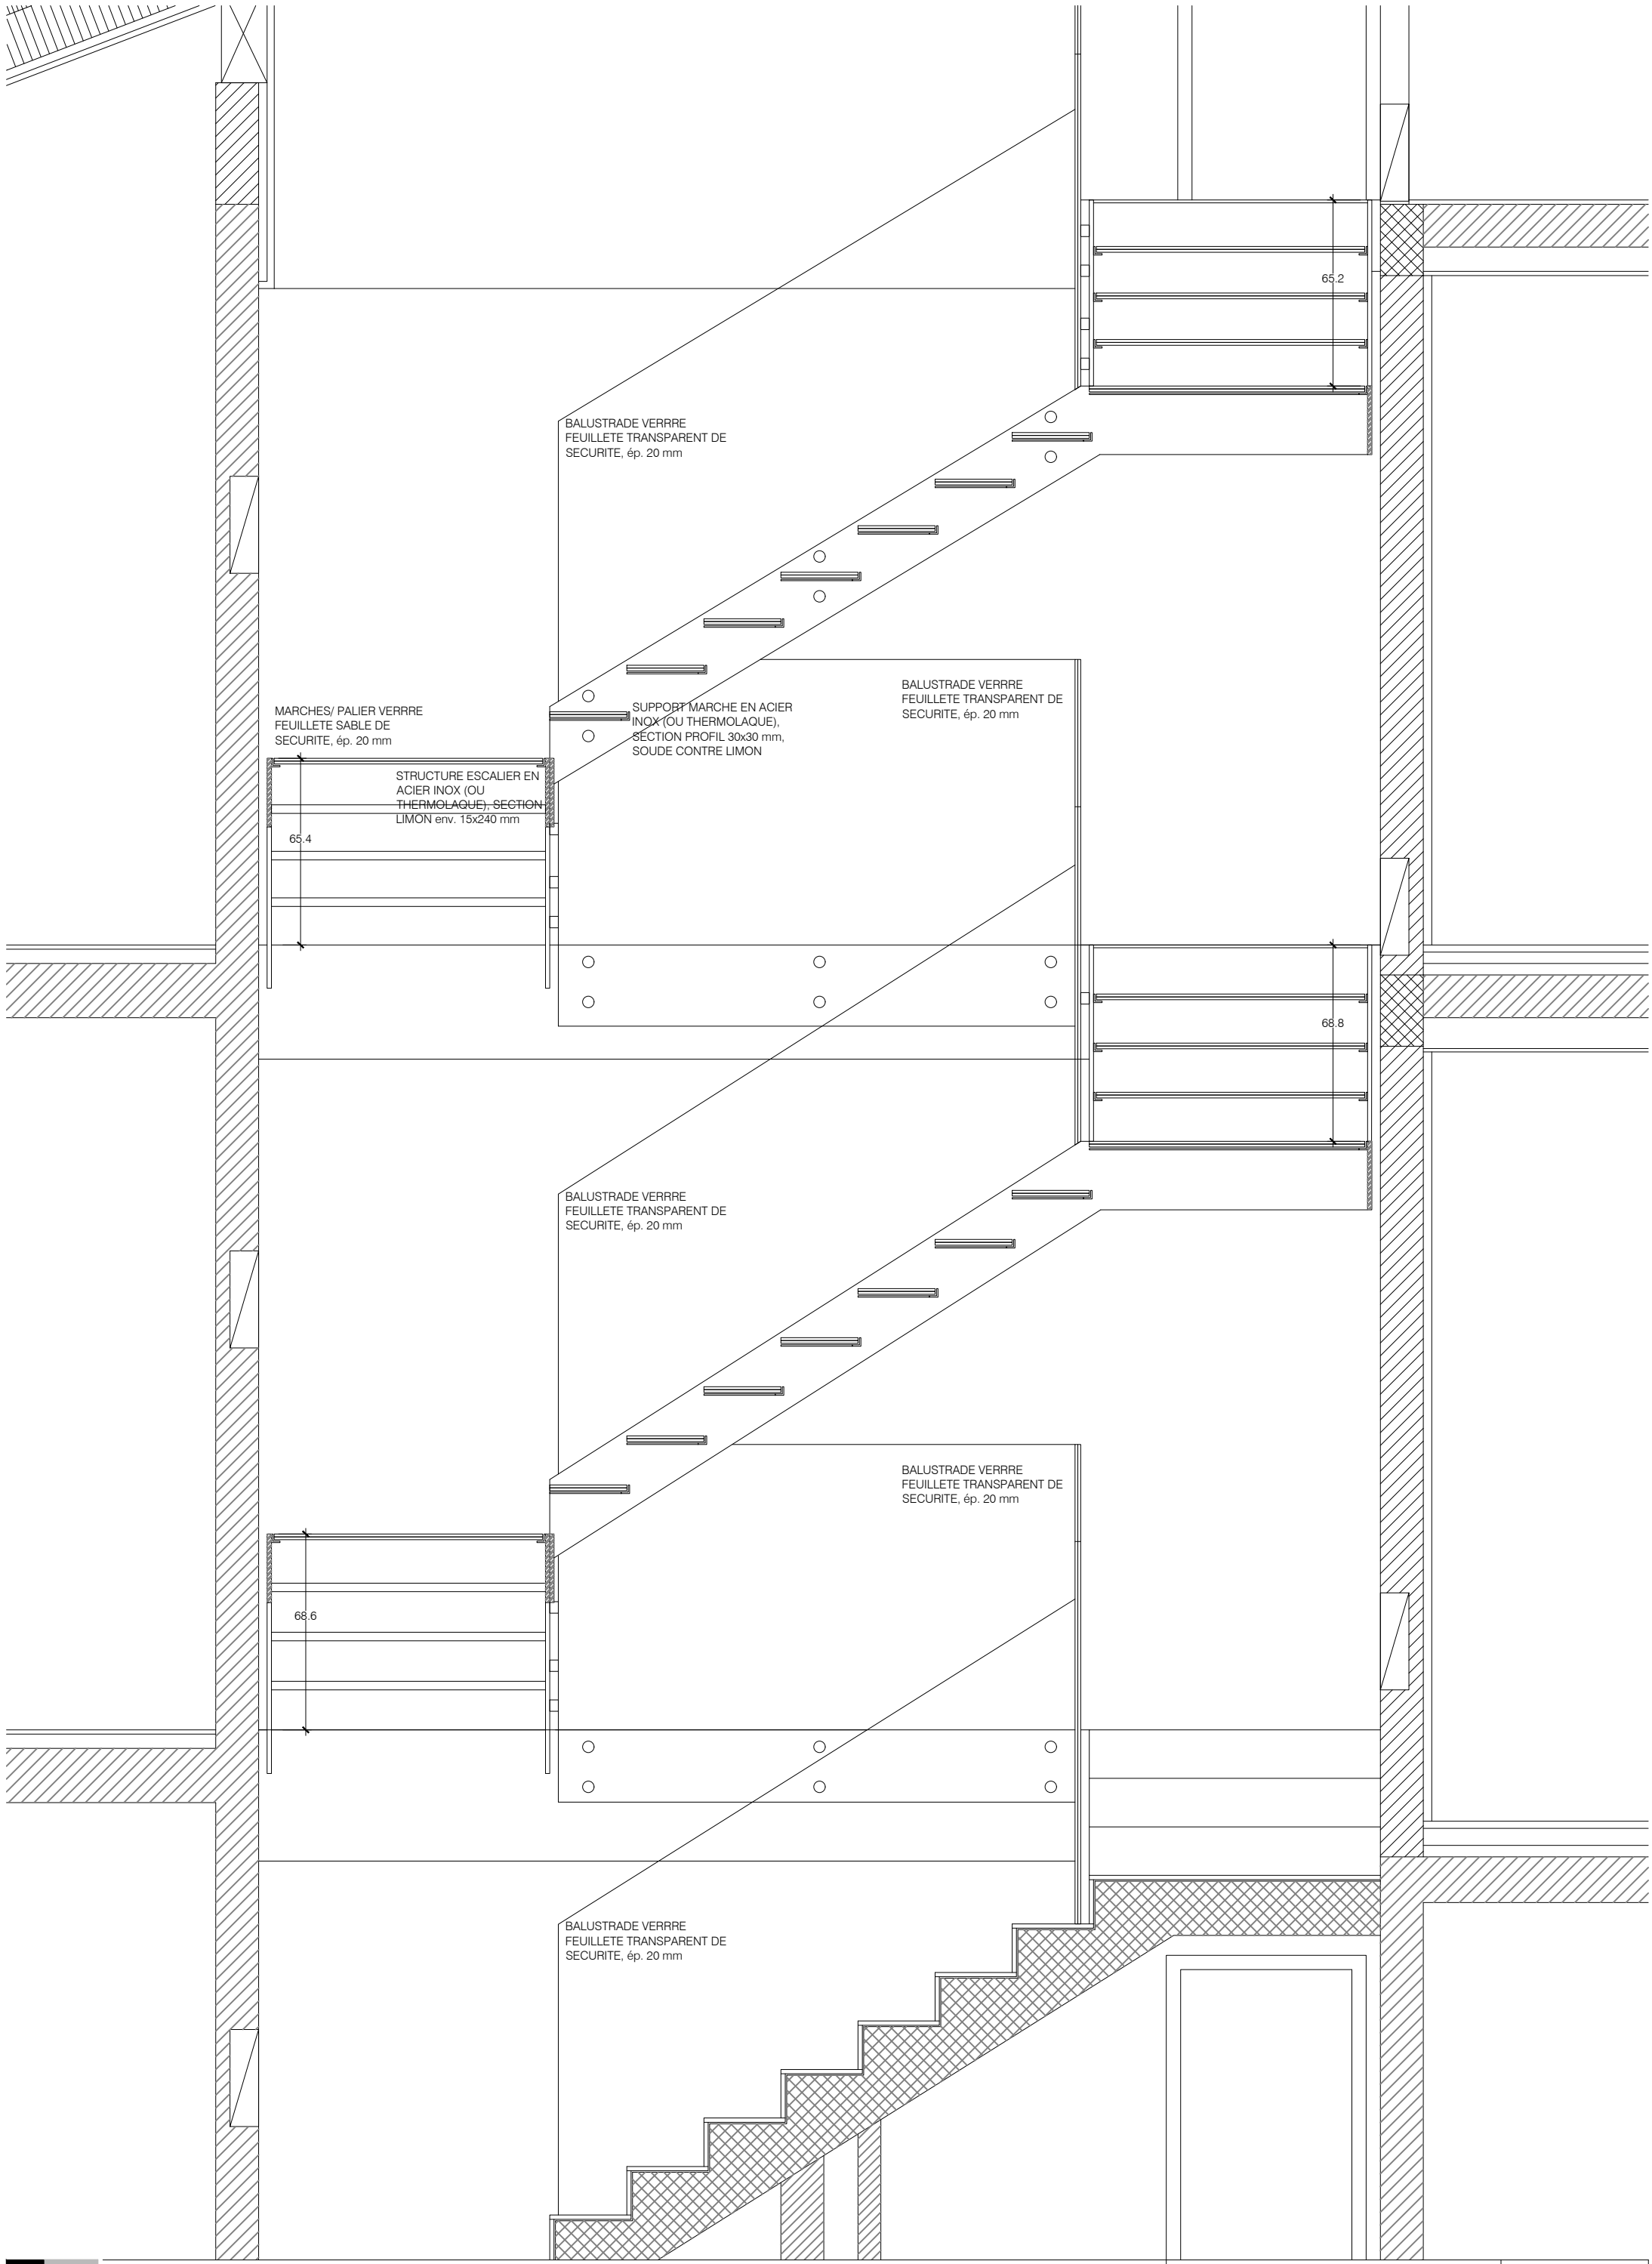

0 0.5 1 2 m

Marc Luthi - Architecte EPFL - chemin de Bénuyer 4 - 1295 Tannay CH - T +41 22 776 63 91 - marc.luthi@sunrise.ch

Corsier	EXECUTION	
	Date	06.04.11
	Modif.	08.02.12
Coupe longitudinale escalier	ECH.	1/20